

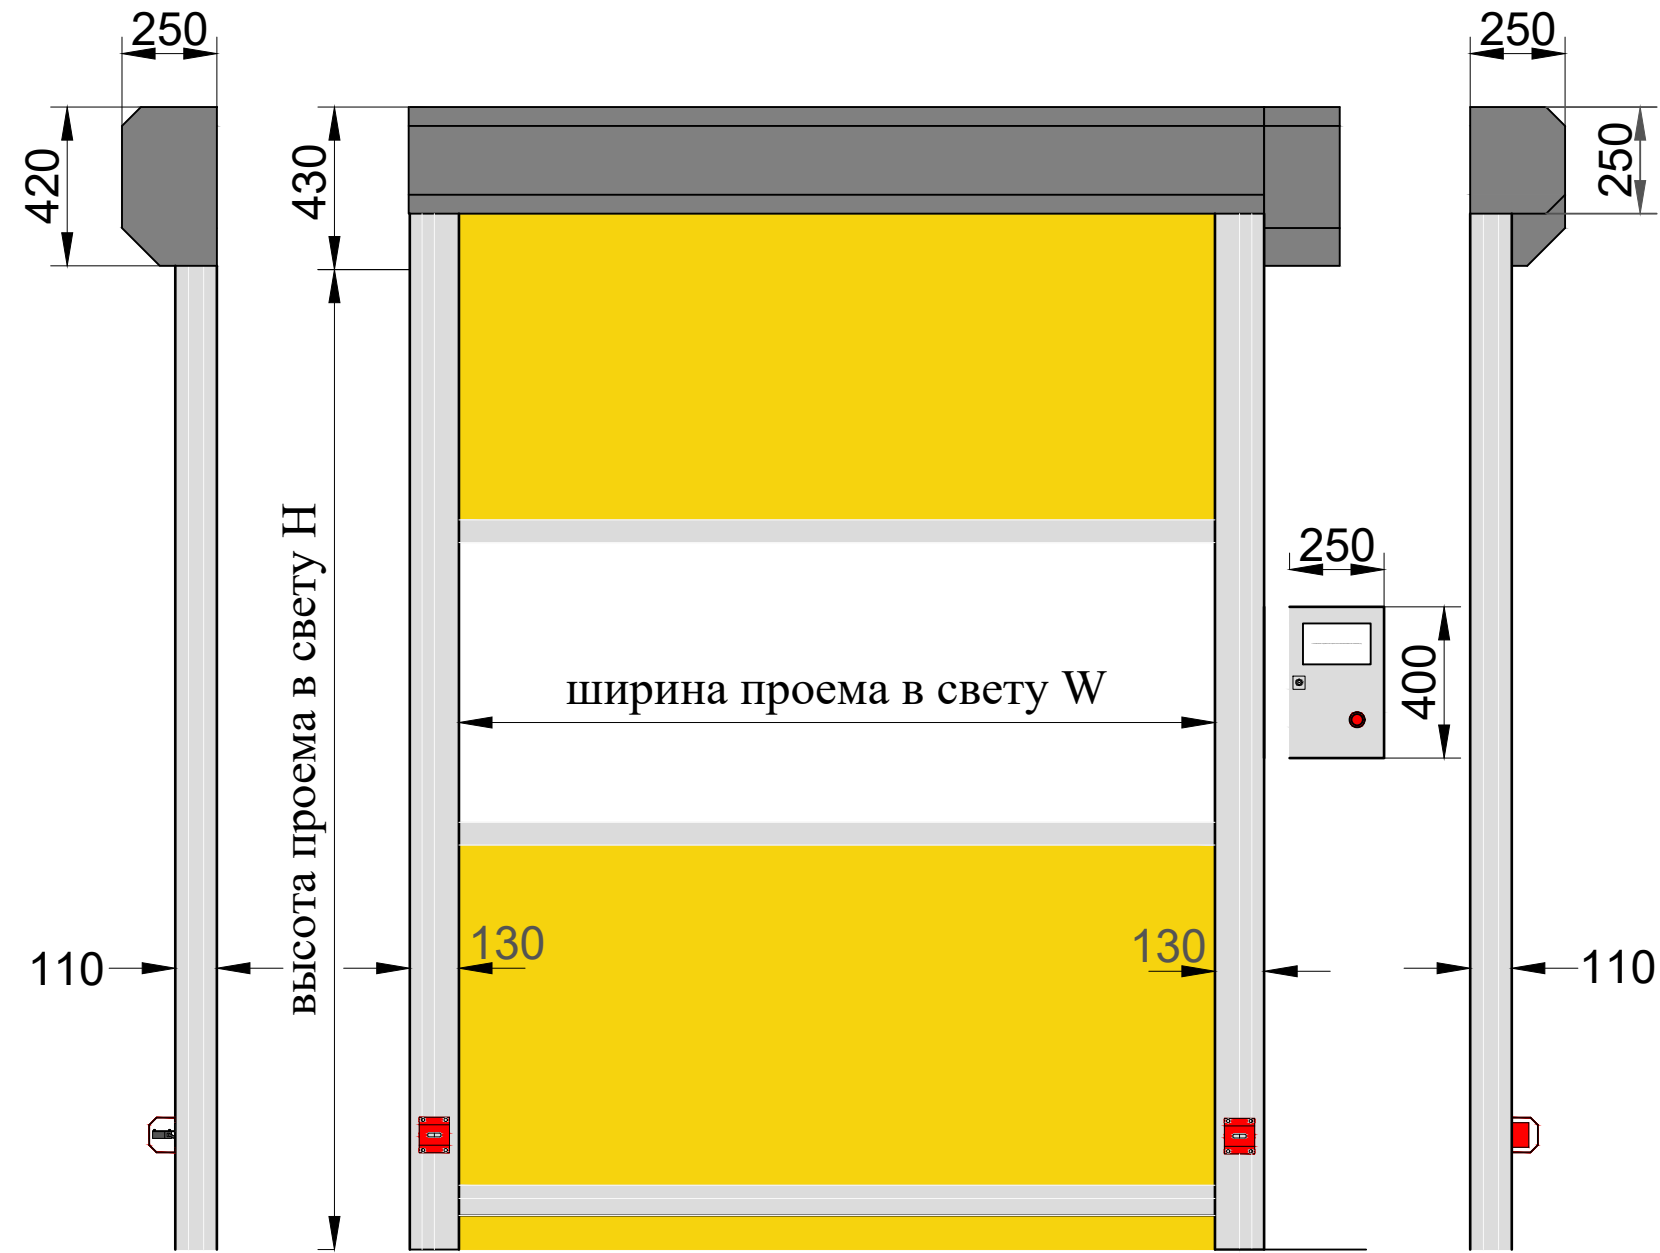


Скоростные ворота ПВХ DoorSpeed XHF F 223 /Размер:W*H. Чертеж №1А*. Вид ворот и наружные размеры конструкции. Максимальный размер ворот 5500*5500H

Ворота площадью до 9м.кв.

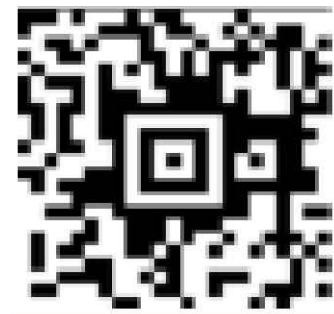

Ворота площадью более 9м.кв.

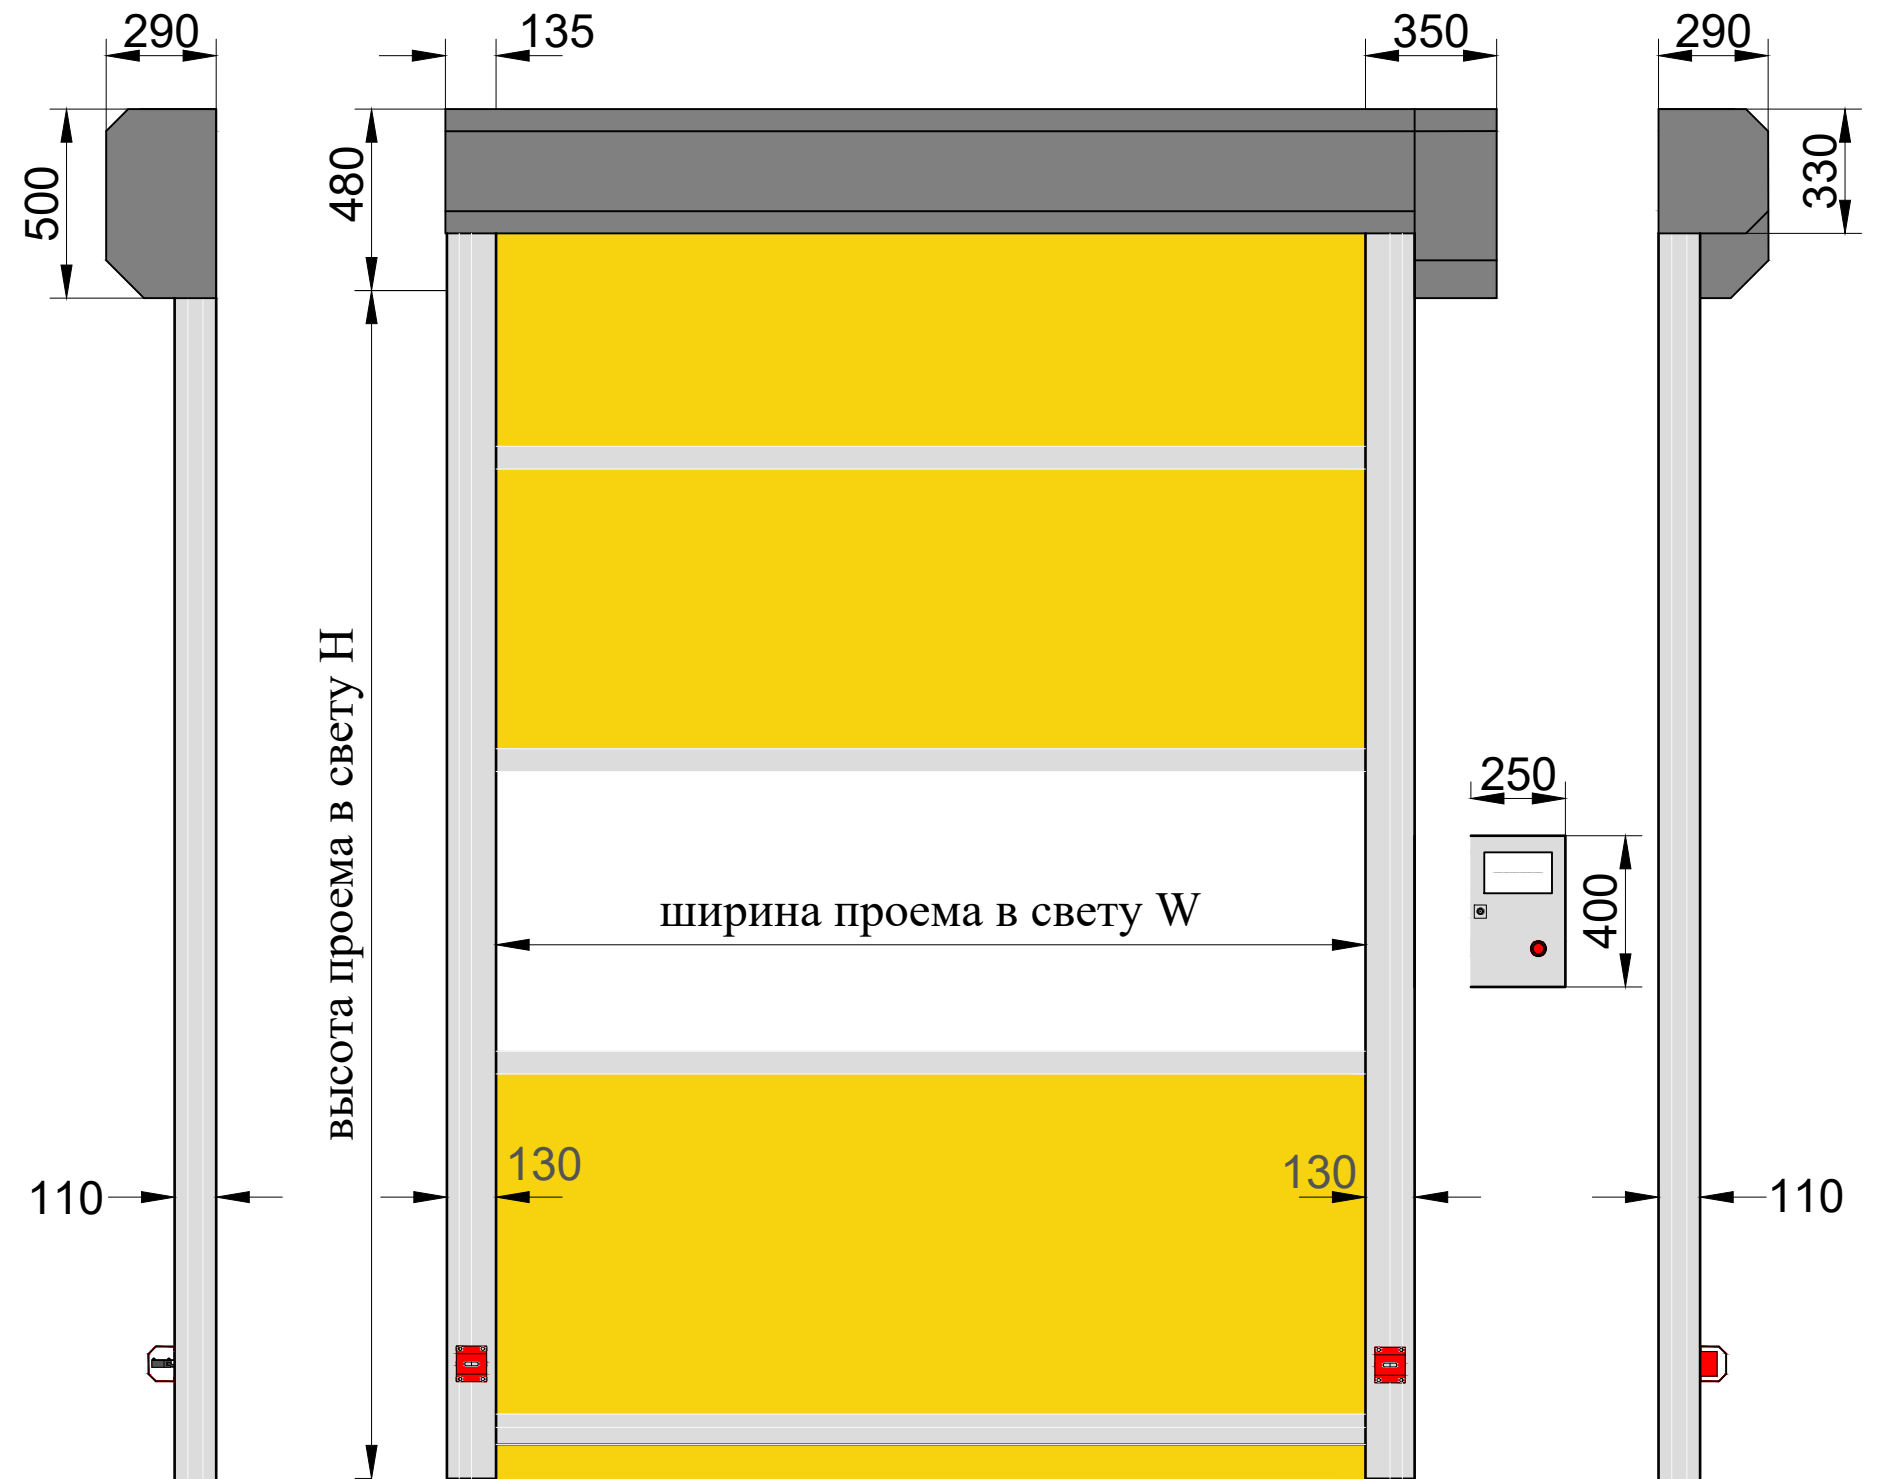

| | | | | | | | | |
|-----------|------|---------------|-------|------|--|-----------|--------|---------|
| | | | | | Скоростные ворота ПВХ DoorSpeed | | | |
| Изм. | Лист | Н.докум. | Подп. | Дата | Скоростные ворота ПВХ DoorSpeed XHF F 223/ Размер:W*H. | Лит. | Масса | Масштаб |
| Разраб. | | Гончаренко В. | | | | | | |
| Пров. | | | | | | | | |
| Т.контр. | | | | | | Лист | Листов | |
| Н.контр. | | | | | | DOORSPEED | | |
| Согласов. | | | | | Чертеж №1А*. Вид ворот и наружные размеры конструкции. Максимальный размер ворот 5500*5500H. | | | |
| Утв. | | | | | | | | |

| | |
|---------------|--|
| Перв. примен. | |
| Справ. № | |
| Подп. и дата | |
| Взам. инв. № | |
| Инв. № подл. | |