


Установочные размеры ворот DoorSpeed XHF DZ/P-DZ/F-DZ Freeze. Чертеж №1-2.

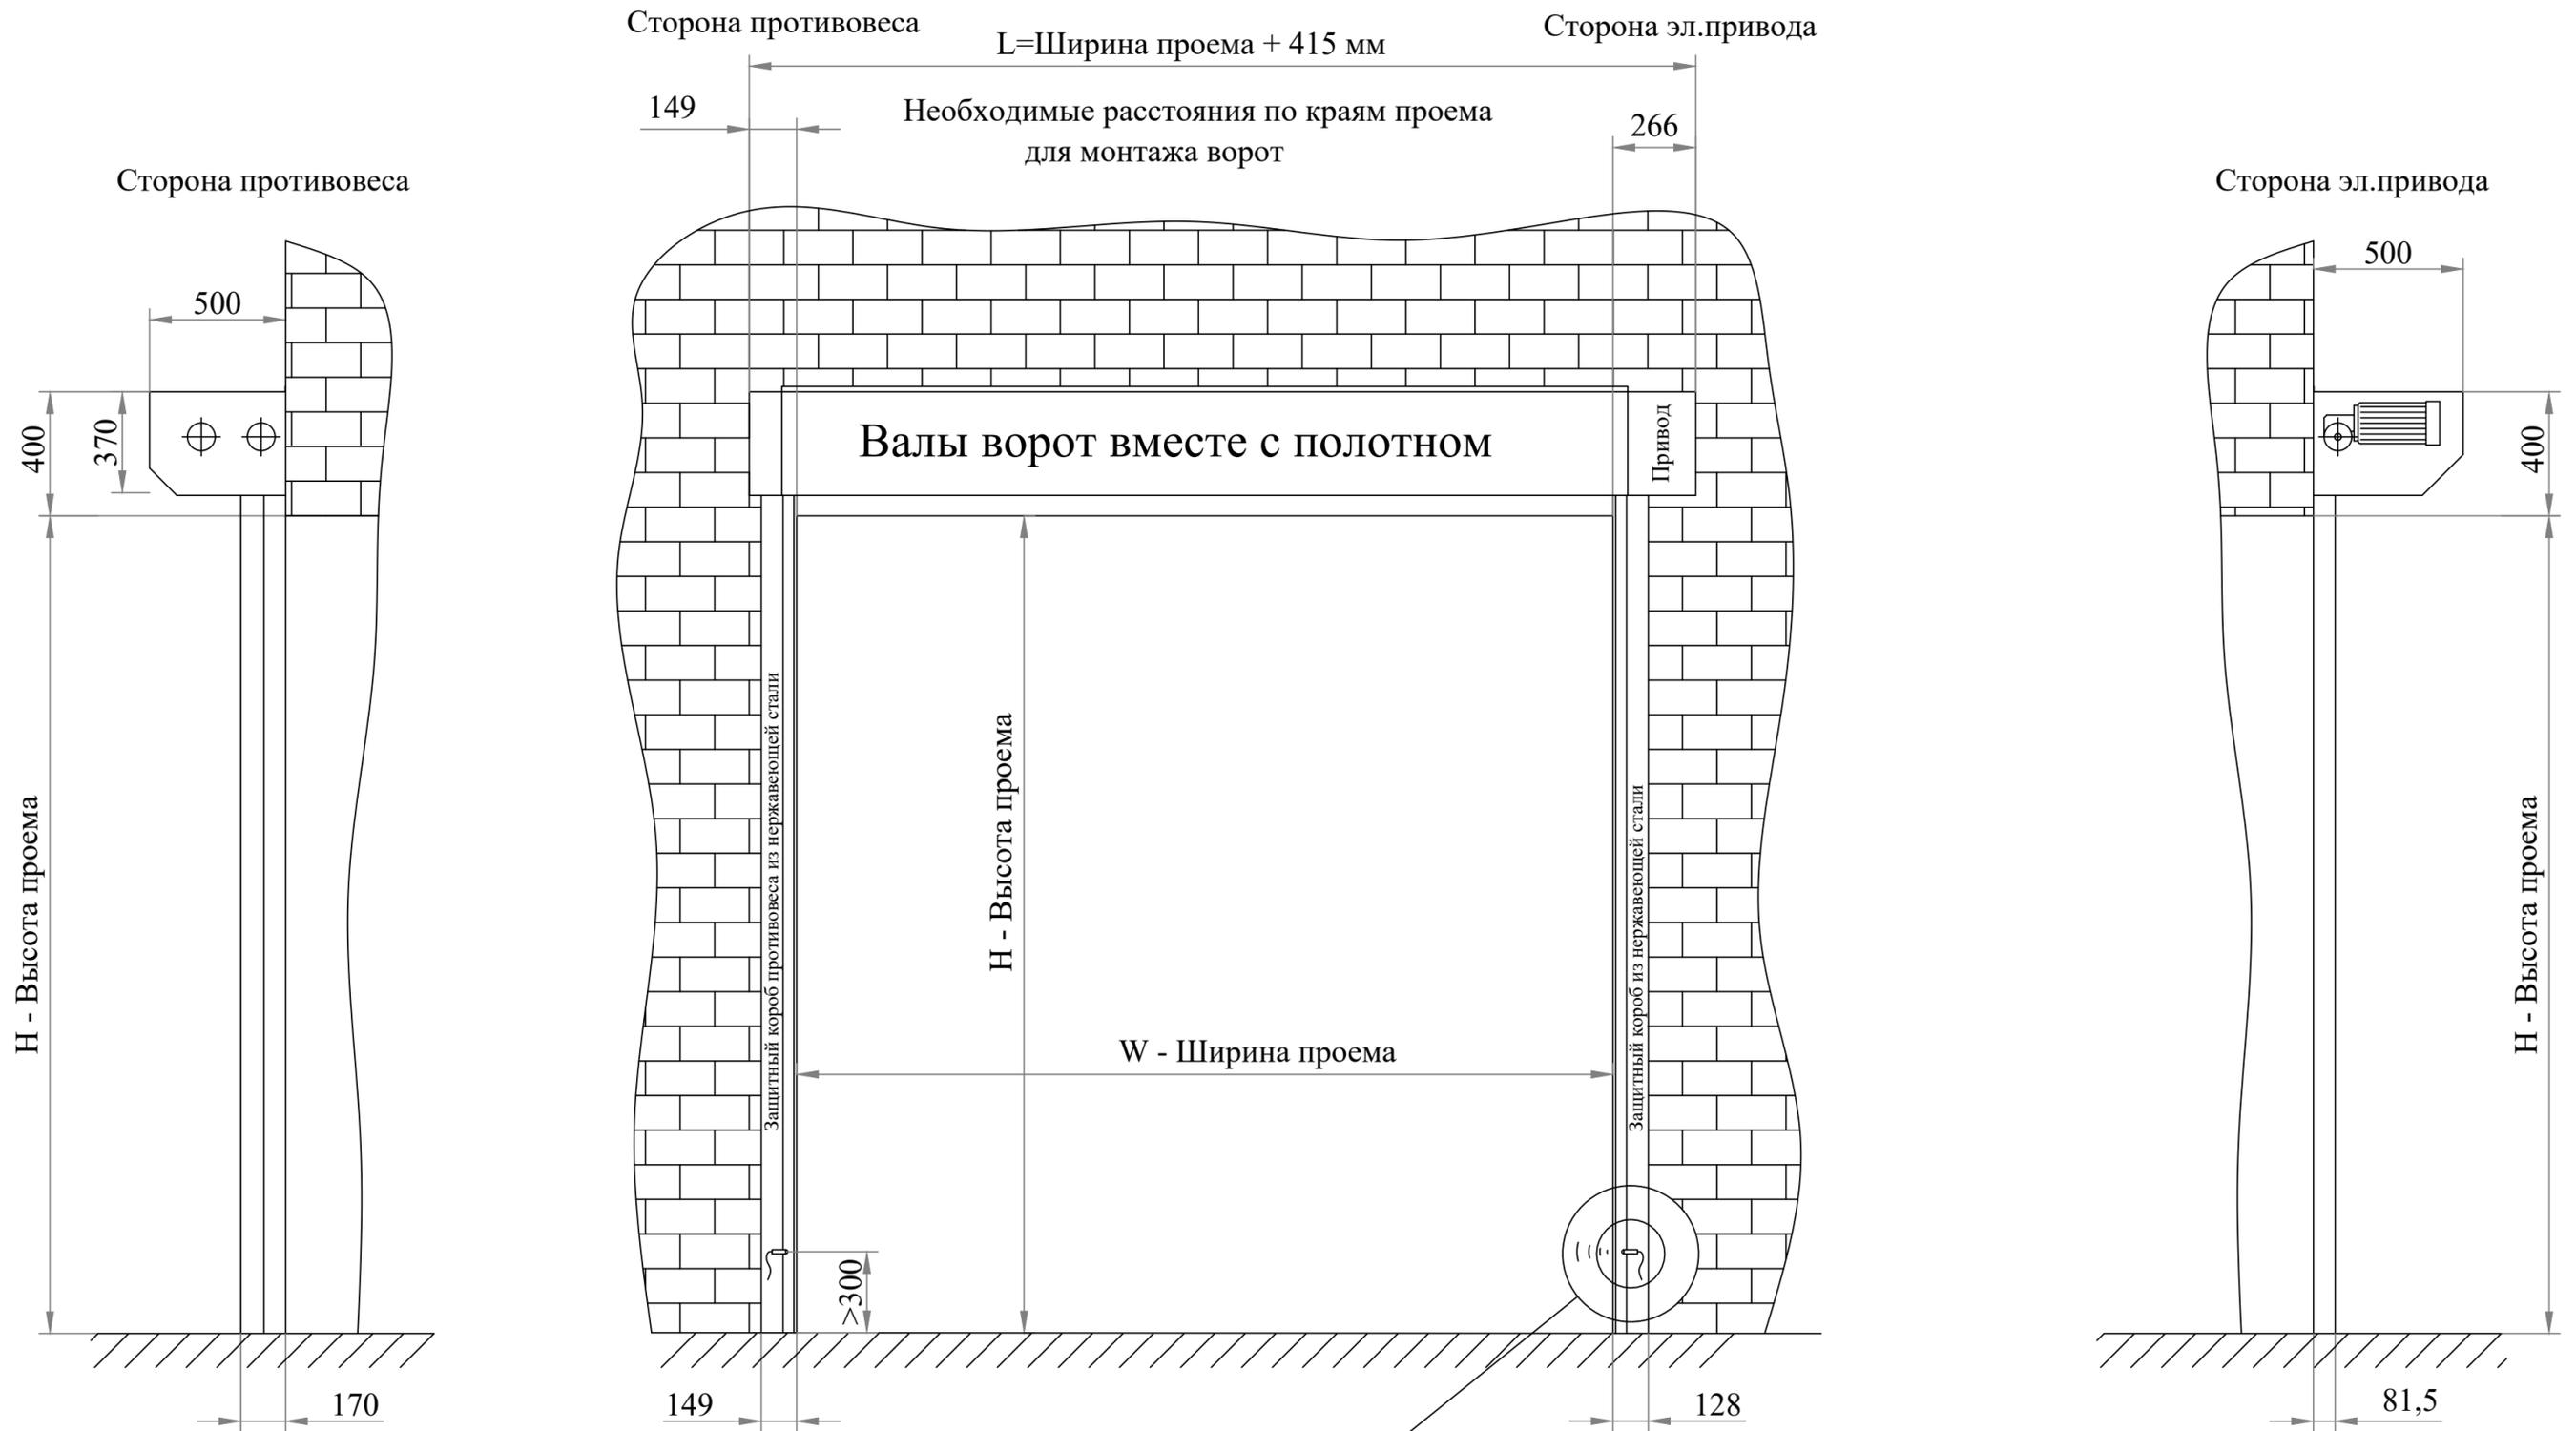

Ворота DoorSpeed XHF F-DZ FREEZE -30C устанавливаются через проставку (утеплитель/отсекатель входит в состав комплекта). Толщина проставки 10мм. Вся конструкция ворот отодвинется от проема по плоскости примыкания на 10мм.



					Ворота скоростные ПВХ DoorSpeed			
Изм.	Лист	Н докум.	Подп.	Дата	Установочные размеры ворот DoorSpeed XHF DZ/P-DZ/F-DZ Freeze	Лит.	Масса	Масштаб
Разраб.	Гончаренко В.							
Пров.					Установочные размеры ворот . Чертеж №1-2.	Лист	Листов	
Т.контр.						DOORSPEED		
Н.контр.								
Согласов.								
Утв.								

Изм. № подл. Подп. и дата

Изм. инв. № дубл. Подп. и дата

Взам. инв. №/Изм. № дубл. Подп. и дата

Справ. №

Перв. примен.